

lot 205 - 830 m²
 lot 219 - 430 m²

lot 218 - 1170 m²
 lot 203 - 905 m²


La Large Patte
 (autorisation du 01/03/1992)
 N° 1562/91

PROPRIETAIRES: DISTRICT DE LA REGION DE SAINT-OMER

CADASTRE: Section: AH n° 219

SURFACE: cadastrale: 430 m²
 suivant mesurage: 0

Annexé à la minute d'un acte reçu par le Notaire Associé sousigné, le 30 DECEMBRE 1998

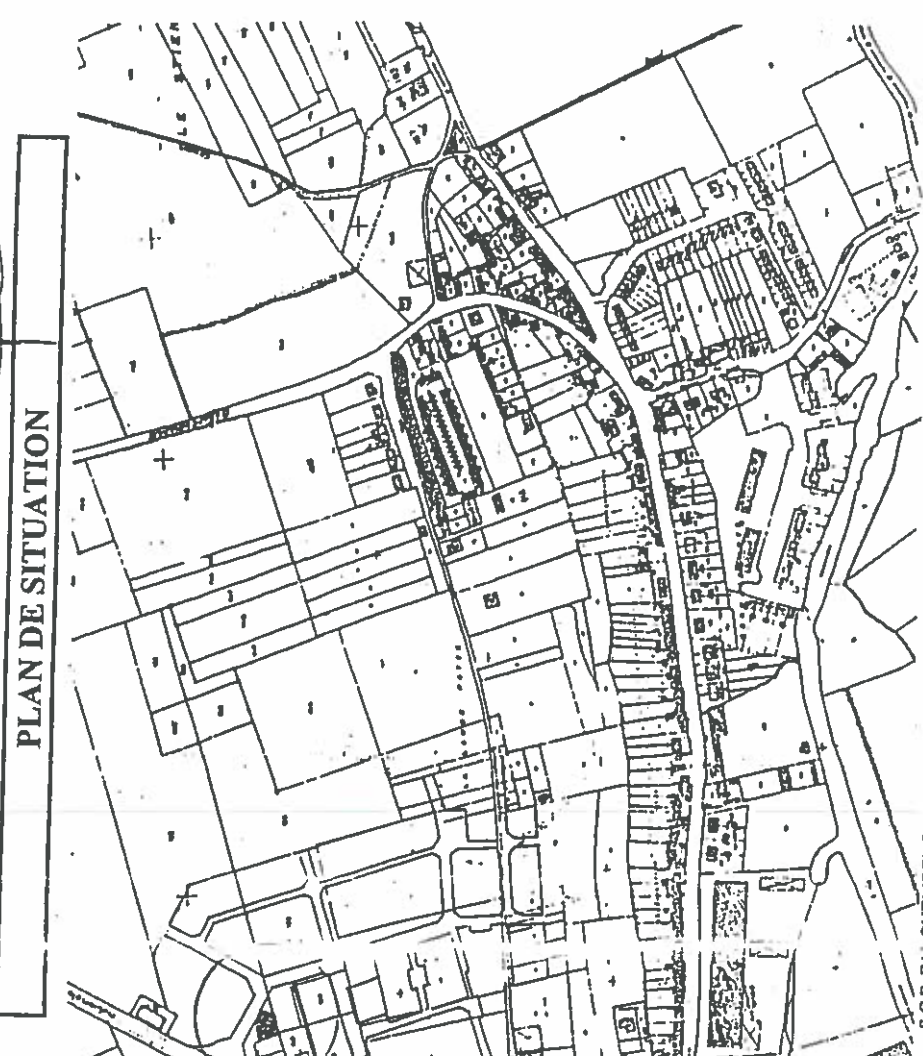

S.C.P. FAI QUEMBERGUE LEMAIRE Géomètres-Experts à St OMER ECHELLE 1/5000



ECHELLE: 1/2000

- Réseaux existants:**
 au droit de la propriété
- Eau potable
 - Electricité
 - Assainissement
- Bâtiments existants**
- A conserver
 - A détruire
 - Sans
- Espaces verts:**
- Existants
 - Inexistants
- Dimensions indiquées au plan**
- Sur place suivant la possession
 - Relevés sur plan officiel existant

Vu pour être annexé
 par le Notaire Associé et l'Adjoint délégué
 le 02 SEP. 1998
 L'Adjoint délégué



Nota: L. parcelle figurée au plan n° pas fait l'objet d'une délimitation opposable aux tiers